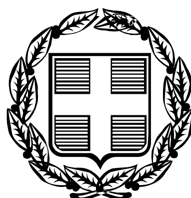


ΕΦΗΜΕΡΙΣ ΤΗΣ ΚΥΒΕΡΝΗΣΕΩΣ

ΤΗΣ ΕΛΛΗΝΙΚΗΣ ΔΗΜΟΚΡΑΤΙΑΣ

ΤΕΥΧΟΣ ΤΕΤΑΡΤΟ **Αρ. Φύλλου 347**

28 Απριλίου 2006

ΠΕΡΙΕΧΟΜΕΝΑ

ΑΠΟΦΑΣΕΙΣ

ΑΝΑΚΟΙΝΩΣΕΙΣ

ΑΠΟΦΑΣΕΙΣ

Αριθ. 1012100/923/0010 (1)

Αναγκαστική απαλλοτρίωση έκτασης στις περιοχές Κουφοβούνου, Ασβεστάδων, Βρυσικών, Μαυροκκλησίου, Μάνδρας, Λαβάρων, Κισσαρίου, Αμορίου και Ψαθάδων, νομού Έβρου, για την κάλυψη στρατιωτικών αναγκών.

ΟΙ ΥΦΥΠΟΥΡΓΟΙ
ΟΙΚΟΝΟΜΙΑΣ ΚΑΙ ΟΙΚΟΝΟΜΙΚΩΝ - ΕΘΝΙΚΗΣ ΑΜΥΝΑΣ

Έχοντας υπόψη:

1. Τις διατάξεις του ν. 2882/2001 (ΦΕΚ 17/6.2.2001 τ.Α΄) «Κώδικας Αναγκαστικών Απαλλοτριώσεων Ακινήτων», όπως ισχύουν.

2. Τις διατάξεις του νόμου ΓΣΙΣΤ/1907 και τις διατάξεις του ν.4442/1929 «περί κυρώσεως του από 21 Σεπτεμβρίου 1926 ν. Δ/τος «περί Στρατιωτικών και Ναυτικών Εισφορών και Ναυλώσεων», όπως έχουν τροποποιηθεί.

3. Τη γνωμάτευση του Γενικού Επιτελείου Στρατού/ Δ/νση Υποδομής / Γραφείο 1β αριθ. Φ.913.1/271/245869/Σ. 4212/10.12.2004.

4. Την υπ' αριθμ. Φ.913.3/44/70/α/5705/Σ.1167/1.12.2005 βεβαίωση κάλυψης της δαπάνης.

5. Το υπ' αριθμ. Φ.913.3/44/70α/6100/Σ.09/4.1.2005 έγγραφο του Ταμείου Εθνικής Άμυνας μετά των συνημμένων του από τα οποία προκύπτει ότι έχουν τηρηθεί και οι προϋποθέσεις του άρθρου 3.

6. Την υπ' αριθμ. 246717/1.3.2006 κοινή απόφαση του Πρωθυπουργού και του Υπουργού Εθνικής Άμυνας (ΦΕΚ 274/Β΄/3.3.2006), σχετικά με την ανάθεση αρμοδιοτήτων στον Υφυπουργό Εθνικής Άμυνας Ιωάννη Λαμπρόπουλο.

7. Την 37930/ΔΙΟΕ 1264/14.10.2005 (ΦΕΚ 1432/14.10.2005 τ.Β΄.) κοινή απόφαση του Πρωθυπουργού και του Υπουργού Οικονομίας και Οικονομικών, σχετικά με ανάθεση αρμοδιοτήτων στους Υφυπουργούς Οικονομίας και Οικονομικών και την 5733/ΔΙΟΕ 179/9.2.2006 (ΦΕΚ 204/13.2.2006 τ.Β΄) τροποποιητική αυτής, αποφασίζουμε:

Κηρύσσουμε την αναγκαστική απαλλοτρίωση έκτασης, για κάλυψη στρατιωτικών αναγκών στις περιοχές Κουφοβούνου, Ασβεστάδων, Βρυσικών, Μαυροκκλησίου, Μάνδρας, Λαβάρων, Κισσαρίου, Αμορίου και Ψαθάδων, νομού Έβρου συνολικού εμβαδού 20.721.102 μ2 η οποία εικονίζεται με κλίμακα 1:5.000 (ΑΚ 1654/Β) στο από Σεπτεμβρίου 2003 κτηματολογικό διάγραμμα (φύλλα 12) και στον αντίστοιχο κτηματολογικό πίνακα, του ΓΕΣ/ ΓΔΓ/ΤΟΜΣ τα οποία έχει συντάξει ο Πανταρίδης Παναγιώτης-Πολιτικός Μηχ/κός - ΔΕΑ (ΜΧ) και έχει θεωρήσει ο Διευθυντής του ΤΕΘΑ Ταξχος Βλάσιος Ματσούκας.

Στην έκταση που απαλλοτριώνεται δεν περιλαμβάνονται οι εκτάσεις εκείνες οι οποίες στα κτηματολογικά στοιχεία φέρονται ότι ανήκουν στο Ελληνικό Δημόσιο και σε Κοινότητες.

Στην έκταση που απαλλοτριώνεται προβάλλουν δικαιώματα κυριότητας οι: 1) Γεωργατσικούδης Ζήσης, 2) Δεδελούδης Φώτιος, 3) Ζαρκαλούδης Νικόλαος κ.λπ.

Η απαλλοτρίωση κηρύσσεται υπέρ του Δημοσίου και με δαπάνη του Ταμείου Εθνικής Άμυνας.

Η απόφαση αυτή να δημοσιευθεί στην Εφημερίδα της Κυβερνήσεως.

Αθήνα, 3 Μαρτίου 2006

ΟΙ ΥΦΥΠΟΥΡΓΟΙ

ΟΙΚΟΝΟΜΙΑΣ ΚΑΙ ΟΙΚΟΝΟΜΙΚΩΝ — ΕΘΝΙΚΗΣ ΑΜΥΝΑΣ

ΠΕΤΡΟΣ ΔΟΥΚΑΣ — **ΙΩΑΝ. ΛΑΜΠΡΟΠΟΥΛΟΣ**

Αριθ. 1028464/2034/0010 (2)

Αναγκαστική απαλλοτρίωση ακινήτων για την ολοκλήρωση της Εθνικής οδού Τρίπολης - Μεγαλόπολης στο τμήμα διάβαση Καλογερικού χ.θ. 7+665 έως χ.θ. 11+834 στην περιοχή του Δήμου Τριπόλεως στο νομό Αρκαδίας.

ΟΙ ΥΦΥΠΟΥΡΓΟΙ ΟΙΚΟΝΟΜΙΑΣ ΚΑΙ ΟΙΚΟΝΟΜΙΚΩΝ - ΠΕΡΙΒΑΛΛΟΝΤΟΣ, ΧΩΡΟΤΑΞΙΑΣ ΚΑΙ ΔΗΜΟΣΙΩΝ ΕΡΓΩΝ

Έχοντας υπόψη:

1. Τις διατάξεις του ν. 2882/2001 (ΦΕΚ 17/2001 τ.Δ΄) «Κώδικας Αναγκαστικών Απαλλοτριώσεων Ακινήτων» όπως ισχύουν.

2. Τις διατάξεις του άρθρου 23 του από 25 Νοεμβρίου 1929 διατάγματος «περί κωδικοποιήσεως των περί κατασκευής και συντηρήσεως οδών κειμένων διατάξεων».

3. Τις διατάξεις του άρθρου 1 του ν. 653/1977 «περί υποχρεώσεως των παρόδιων ιδιοκτητών δια την διάνοιξη Εθνικών οδών κ.λπ.», όπως συμπληρώθηκαν με τις παρ. 9 και 10 του άρθρου 62 του ν. 947/1979 και την παρ. 4 του άρθρου 9 του ν. 960/1979, για την εκτέλεση των οποίων εκδόθηκε το π.δ.929/1979 καθώς και τις διατάξεις της παρ. 14 του άρθρου 4 του κεφ. Β΄ του ν. 2052/1992.

4. Την υπ' αριθμ. 37203/14.11.1994 κοινή υπουργική απόφαση έγκρισης των περιβαλλοντικών όρων και την υπ' αριθμ. οικ. 101317/13.2.2006 απόφαση παράτασης ισχύος αυτής.

5. Την υπ' αριθμ. Δ12α/ΦΑΡΚ2/οικ/34357/7.6.2005 βεβαίωση κάλυψης δαπάνης.

6. Το υπ' αριθμ. Δ12/ΦΑΡΚ2/οικ/34356/7.6.2005 έγγραφο του Υ.ΠΕ.ΧΩ.Δ.Ε. μετά των συνημμένων του από το οποίο προκύπτει ότι έχουν τηρηθεί οι προϋποθέσεις του άρθρου 3 του ν. 2882/2001.

7. Την υπ' αριθμ. 4881/19.5.2004 (ΦΕΚ 754/19.5.2004 τ.Β΄) κοινή απόφαση του Πρωθυπουργού και του Υπουργού Περιβάλλοντος Χωροταξίας και Δημοσίων Έργων, σχετικά με ανάθεση αρμοδιοτήτων στους Υφυπουργούς.

8. Την υπ' αριθμ. 37930/ΔΙΟΕ 1264/14.10.2005 (ΦΕΚ 1432/14.10.2005 τ.Β΄) κοινή απόφαση του Πρωθυπουργού και του Υπουργού Οικονομίας και Οικονομικών, σχετικά με ανάθεση αρμοδιοτήτων στους Υφυπουργούς όπως τροποποιήθηκε με την 5733/Δ10Ε 179/9.2.2006 (ΦΕΚ 204/13.2.2006 τ.Β΄) όμοια, αποφασίζουμε:

Κηρύσσουμε την αναγκαστική απαλλοτρίωση, για λόγους δημόσιας ωφέλειας και ειδικότερα για την ολοκλήρωση της Εθνικής οδού Τρίπολης - Μεγαλόπολης στο τμήμα διάβαση Καλογερικού χ.θ. 7+665 έως χ.θ. 11+834, έκτασης συνολικού εμβαδού 126.233,33 μ2 'που βρίσκεται στην περιοχή του Δήμου Τριπόλεως νομού Αρκαδίας και εικονίζεται με κλίμακα 1:500 στα από 26.9.2002 ακριβή αντίγραφα με αριθμό σχεδίων 1, 2, 3 και 14 κτηματολογικών διαγραμμάτων και του αντίστοιχου κτηματολογικού πίνακα της Διεύθυνσης Δημοσίων Έργων της Γενικής Διεύθυνσης Περιφέρειας Πελοποννήσου της Διεύθυνσης Μελετών Έργων Οδοποιίας της Γενικής Γραμματείας Δημοσίων Έργων του Υ.ΠΕ.ΧΩ.Δ.Ε., τα οποία έχουν συντάξει οι Ανάδοχοι Μελέτης Συμπράττοντα Μελετητικά Γραφεία: ΓΡΑΦΕΙΟ «Α.ΠΡΕΖΑ-Σ.ΠΗΛΙΤΣΗΣ & ΣΥΝΕΡΓΑΤΕΣ-ΤΕΧΝΙΚΗ ΟΜΑΣ ΜΕΛΕΤΩΝ», «ΜΑΝΩΛΗΣ ΚΟΚΚΙΝΑΚΙΣ», ΔΡΟΜΟΣ Α.Ε.Μ., «ΠΑΡΑΣΚΕΥΗ ΜΕΓΑΛΟΜΑΣΤΟΡΑ», «ΟΛΥΜΠΙΑ ΒΑΓΓΕΛΑΤΟΥ», «ΑΝΝΑ ΚΟΚΚΙΝΑΚΗ-ΔΑΝΙΗΛ», Ο.Τ.Μ. Τ.Ε.Π.Ε.», και έχει θεωρήσει ο Διευθυντής της Διεύθυνσης Δ12 του Υ.ΠΕ.ΧΩ.Δ.Ε. Κ.Δεσύπρης, στις 26.9.2002.

Στην έκταση που απαλλοτριώνεται προβάλλουν δικαιώματα κυριότητας οι: 1) Στέλλα Δημοπούλου, 2) Σπυρίδων Δημόπουλος, 3) Κληρονόμοι Αργυρόπουλου (Αθανάσιος, Λεωνίδας, Κώστας) κ.λ.π.

Στην έκταση που απαλλοτριώνεται δεν περιλαμβάνονται οι εκτάσεις εκείνες οι οποίες στα κτηματολογικά στοιχεία φέρονται ότι ανήκουν στο Δημόσιο

Η απαλλοτρίωση κηρύσσεται υπέρ του Δημοσίου και με δαπάνη του Δημοσίου που θα αντιμετωπισθεί με δαπάνες του προγράμματος Δημοσίων Επενδύσεων για έργα αρμοδιότητας Γενικής Γραμματείας Δημοσίων Έργων (αριθμός έργου ΣΕΟ7130002/ΣΑΕ071/3) σε συνδυασμό με τις διατάξεις του ν.653/77 όπως ισχύουν.

Η απόφαση αυτή να δημοσιευθεί στην Εφημερίδα της Κυβερνήσεως.

Αθήνα, 13 Απριλίου 2006

ΟΙ ΥΦΥΠΟΥΡΓΟΙ

ΟΙΚΟΝΟΜΙΑΣ ΚΑΙ ΟΙΚΟΝΟΜΙΚΩΝ	ΠΕΡΙΒΑΛΛΟΝΤΟΣ, ΧΩΡΟΤΑΞΙΑΣ ΚΑΙ ΔΗΜΟΣΙΩΝ ΕΡΓΩΝ
ΠΕΤΡΟΣ ΔΟΥΚΑΣ	**Θ. ΞΑΝΘΟΠΟΥΛΟΣ**

Αριθ. 540 (3)

Επικύρωση Καθορισμού Οριογραμμών τμημάτων ρέματος στη χ.θ. 24+304,14 της Ε.Ο. Κορίνθου-Πατρών στην περιοχή Δήμου Ξυλοκάστρου Νομού Κορινθίας.

Η ΓΕΝΙΚΗ ΓΡΑΜΜΑΤΕΑΣ ΠΕΡΙΦΕΡΕΙΑΣ ΠΕΛΟΠΟΝΝΗΣΟΥ

Έχοντας υπόψη:

1. Τον ν. 2853/16.7.1922 «περί υδραυλικών εν γένει έργων και αστυνομεύσεως των Δημοσίων Υδάτων»

2. Το άρθρο 6 της υπ' αριθμ. 3046/304/3.2.1989 απόφασης του Υπουργού ΠΕ.ΧΩ.ΔΕ. «Έγκριση Κτιριοδομικού Κανονισμού».

3. Το άρθρο 5 του ν.3010/25.4.2002 (Α΄ 91).

4. Το από Σεπτεμβρίου 2004 τοπογραφικό και υψομετρικό διάγραμμα κλίμακας 1:500 (αρ. σχεδίου 3) καθορισμού των οριογραμμών τμημάτων του ρέματος στη χ.θ. 24+304,14 της Ε.Ο. Κορίνθου-Πατρών στην περιοχή Δήμου Ξυλοκάστρου Νομού Κορινθίας όπως συντάχθηκε από τις «Bung Beratente ingeniure & Gesellschaft fur Baugeologie und Me btechnik baugrundinstitute» ελέγχθηκε και θεωρήθηκε στις 22.12.2005 από τη Δ/νση Τεχνικών Υπηρεσιών της Νομαρχιακής Αυτοδιοίκησης Κορινθίας.

5. Την με υπ' αριθμ. 299/18.1.2006 Απόφαση της Δ/νσης Τεχνικών Υπηρεσιών της Νομαρχιακής Αυτοδιοίκησης Κορινθίας με την οποία καθορίζονται οι οριογραμμές τμημάτων του ρέματος στη χ.θ. 24+304,14 της Ε.Ο. Κορίνθου-Πατρών στην περιοχή Δήμου Ξυλοκάστρου Νομού Κορινθίας, σύμφωνα με το αμέσως πιο πάνω αναφερόμενο τοπογραφικό και υψομετρικό διάγραμμα.

6. Την επικύρωση των οριογραμμών τμημάτων του ρέματος στη χ.θ. 24+304,14 της Ε.Ο. Κορίνθου-Πατρών στην περιοχή Δήμου Ξυλοκάστρου Νομού Κορινθίας όπως αυτές καθορίζονται στο από Σεπτεμβρίου 2004

τοπογραφικό και υψομετρικό διάγραμμα κλίμακας 1:500 (αρ. σχεδίου 3) που συντάχθηκε από τις «Bung Beratente ingeniure & Gesellschaft fur Baugeologie und Me btechnik baugrundinstitute» ελέγχθηκε και θεωρήθηκε στις 22.12.2005 από τη Δ/νση Τεχνικών Υπηρεσιών της Νομαρχιακής Αυτοδιοίκησης Κορινθίας.

Η απόφαση αυτή μαζί με το συνημμένο Τοπογραφικό και Υψομετρικό Διάγραμμα καθορισμού των οριογραμμών να δημοσιευθούν στην Εφημερίδα της Κυβερνήσεως.

Τρίπολη, 3 Απριλίου 2006

Η Γενική Γραμματέας Περιφέρειας

ΑΓΓΕΛΑ ΑΒΟΥΡΗ

ΕΘΝΙΚΟ ΤΥΠΟΓΡΑΦΕΙΟ
Για τεχνικούς λόγους στο σχεδιάγραμμα έγινε σμίκρυνση κατά ποσοστό 37 %

ΕΛΕΓΧΘΗΚΕ
Κόρινθος 27/12/05
Ο ΕΠΙΒΛΕΠΩΝ

Ι. ΝΑΝΝΑΣ
Τοπ. Μηχανικός

ΘΕΩΡΗΘΗΚΕ
Κόρινθος 27/12/05
Ο ΔΙ/ΝΤΗΣ ΤΕΧΝ. ΥΠΗΡ

Κ. ΠΑΝΟΗΣ
Μ-Η Μηχανικός

ΤΑ4.1
b=1.00,ho=1.20,hd=2.20

ΑΝΤΙΣΤΗΡΙΞΗ ΝΕΟ ΜΕ ΧΡΗΣΗ ΣΙΔΗΡΩΝ ΠΑΣΣΑΛΟΣΑΝΙΔΩΝ

X=386310.37
Y=4210875.32

X=386309.56
Y=4210875.56

X=386275.08
Y=4210897.03

X=386330.52
Y=4210862.64

24+100
24+150
24+200

ΑΝΤΙΣΤΗΡΙΞΗΣ (ΠΟΔΟΣ)

ΕΡΓΟΣΕ
ΕΡΓΑ ΟΣΕ Α.Ε.

ΟΛΟΚΛΗΡΩΣΗ ΜΕΛΕΤΗΣ ΥΠΟΔΟΜΗΣ ΤΗΣ ΝΕΑΣ ΣΙΔΗΡΟΔΡΟΜΙΚΗΣ ΓΡΑΜΜΗΣ ΚΑΝΟΝΙΚΟΥ ΕΥΡΟΥΣ ΜΕΤΑΞΥ ΚΟΡΙΝΘΟΥ ΠΑΤΡΩΝ ΣΤΟ ΤΜΗΜΑ ΑΠΟ ΧΛΜ. 21 ΕΩΣ ΧΛΜ. 40

ΑΡΙΘΜΟΣ ΣΥΜΒΑΣΗΣ	ΚΩΔΙΚΟΣ ΕΡΓΟΥ	ΚΩΔΙΚΟΣ ΤΟΠΟΘΕΣΙΑΣ	ΕΙΔΟΣ ΦΥΣΙΚΟΥ ΑΝΤΙΚΕΙΜΕΝΟΥ	ΦΑΣΗ ΜΕΛΕΤΗΣ	ΣΥΓΧΡΗΜΑΤΟΔΟΤΗΣΗ
377/16.01.04	25Α	Α2.01.00	ΥΔΡ		ΒΤΣ

ΠΡΟΤΑΣΗ ΜΕΡΙΚΗΣ ΟΡΙΟΘΕΤΗΣΗΣ ΡΕΜΑΤΩΝ
ΡΕΜΑ Χ.Θ. 24+304.14

ΑΠΟΣΠΑΣΜΑ ΟΡΙΖΟΝΤΙΟΓΡΑΦΙΑΣ ΚΑΙ ΜΗΚΟΤΟΜΗΣ Σ.Γ.

ΚΛΙΜΑΚΑ:	1:500 - 1:500/1:50	ΑΡ. ΣΧΕΔΙΟΥ / ΤΕΥΧΟΥΣ ΜΕΛΕΤΗΤΗ:	3

ΑΝΑΔΟΧΟΙ ΜΕΛΕΤΗΤΕΣ:

1. BUNG
BUNG GmbH Beratende Ingenieure
2. Gesellschaft für Baugeologie und -meßtechnik mbH Baugrundinstitut

Το παρόν συνοδεύει την αριθ. 540/06 απόφαση Γεν. Γραμ. Περιφ. Πελ/σου
Η Γ.Γ.Π.Π.
Αγγελική Πλακίδα

	ΗΜΕΡΜΗΝΙΑ	ΟΝΟΜΑΤΕΠΩΝΥΜΟ	ΥΠΟΓΡΑΦΗ
ΣΥΝΤΑΞΗ	ΣΕΠΤ. 2004	Κ.ΧΡΙΣΤΟΦΟΡΑΚΗ	
ΕΛΕΓΧΟΣ	ΣΕΠΤ. 2004	Ε.ΤΣΙΑΜΑΝΤΟΣ	
ΕΓΚΡΙΣΗ	ΣΕΠΤ. 2004	Κ.ΚΙΜΜΕΝΝ	

ΑΝΑΘΕΩΡΗΣΕΙΣ

Α/Α	ΗΜΕΡΜΗΝΙΑ	ΑΙΤΙΑ Η ΛΟΓΟΣ ΑΝΑΘΕΩΡΗΣΗΣ
Α		
Β		
Γ		

ΕΓΚΡΙΣΗ ΥΠΗΡΕΣΙΑΣ


	ΗΜΕΡΜΗΝΙΑ	ΟΝΟΜΑΤΕΠΩΝΥΜΟ	ΥΠΟΓΡΑΦΗ
ΕΛΕΓΚΤΗΣ ΜΗΧΑΝΙΚΟΣ ΑΡΜΟΔΙΑΣ Δ/ΝΣΗΣ ΜΕΛΕΤΩΝ Ή ΕΞΩΤΕΡΙΚΟΣ			
ΕΛΕΓΚΤΕΣ ΜΗΧΑΝΙΚΟΙ ΣΥΝΑΡΜΟΔ. Δ/ΝΣΕΩΝ ΜΕΛΕΤΩΝ Ή ΕΞΩΤΕΡΙΚΟΙ			
ΕΠΙΒΛΕΠΩΝ / ΕΠΙΒΛΕΠΟΥΣΑ ΜΕΛΕΤΗΣ		Ε.ΑΡΑΠΑΚΗ	
Δ/ΝΤΗΣ ΑΡΜΟΔΙΑΣ Δ/ΝΣΗΣ ΜΕΛΕΤΩΝ		Β. ΣΠΥΡΑΚΟΣ	
Δ/ΝΤΕΣ ΣΥΝΑΡΜΟΔΙΩΝ Δ/ΝΣΕΩΝ ΜΕΛΕΤΩΝ			
ΠΡΟΪΣΤΑΜΕΝΟΣ Δ/ΝΟΥΣΑΣ ΥΠΗΡΕΣΙΑΣ ΜΕΛΕΤΩΝ		ΑΘ. ΤΡΙΑΝΤΑΦΥΛΛΟΥ	

ΔΙΑΣΤΑΣΕΙΣ ΣΧΕΔΙΟΥ: 0.60 x 1.70 ΑΡ. ΣΧ. ΕΡΓΟΣΕ: ..../..../....


ΠΙΝΑΚΑΣ ΣΥΝ/ΝΩΝ ΓΡΑΜΜΗΣ ΟΡΙΟΘ


	X	Y
1	386240.228	4211018.941
2	386237.436	4211022.382
3	386229.538	4211023.844
4	386222.145	4211020.964
5	386212.270	4211014.126
6	386203.393	4211007.937
7	386191.943	4211000.099
8	386171.169	4210986.145
9	386125.552	4210949.599
10	386122.200	4210947.400

	X
11	3861
12	3861
13	3861
14	3861
15	3862
16	3862
17	3862
18	3862
19	3862

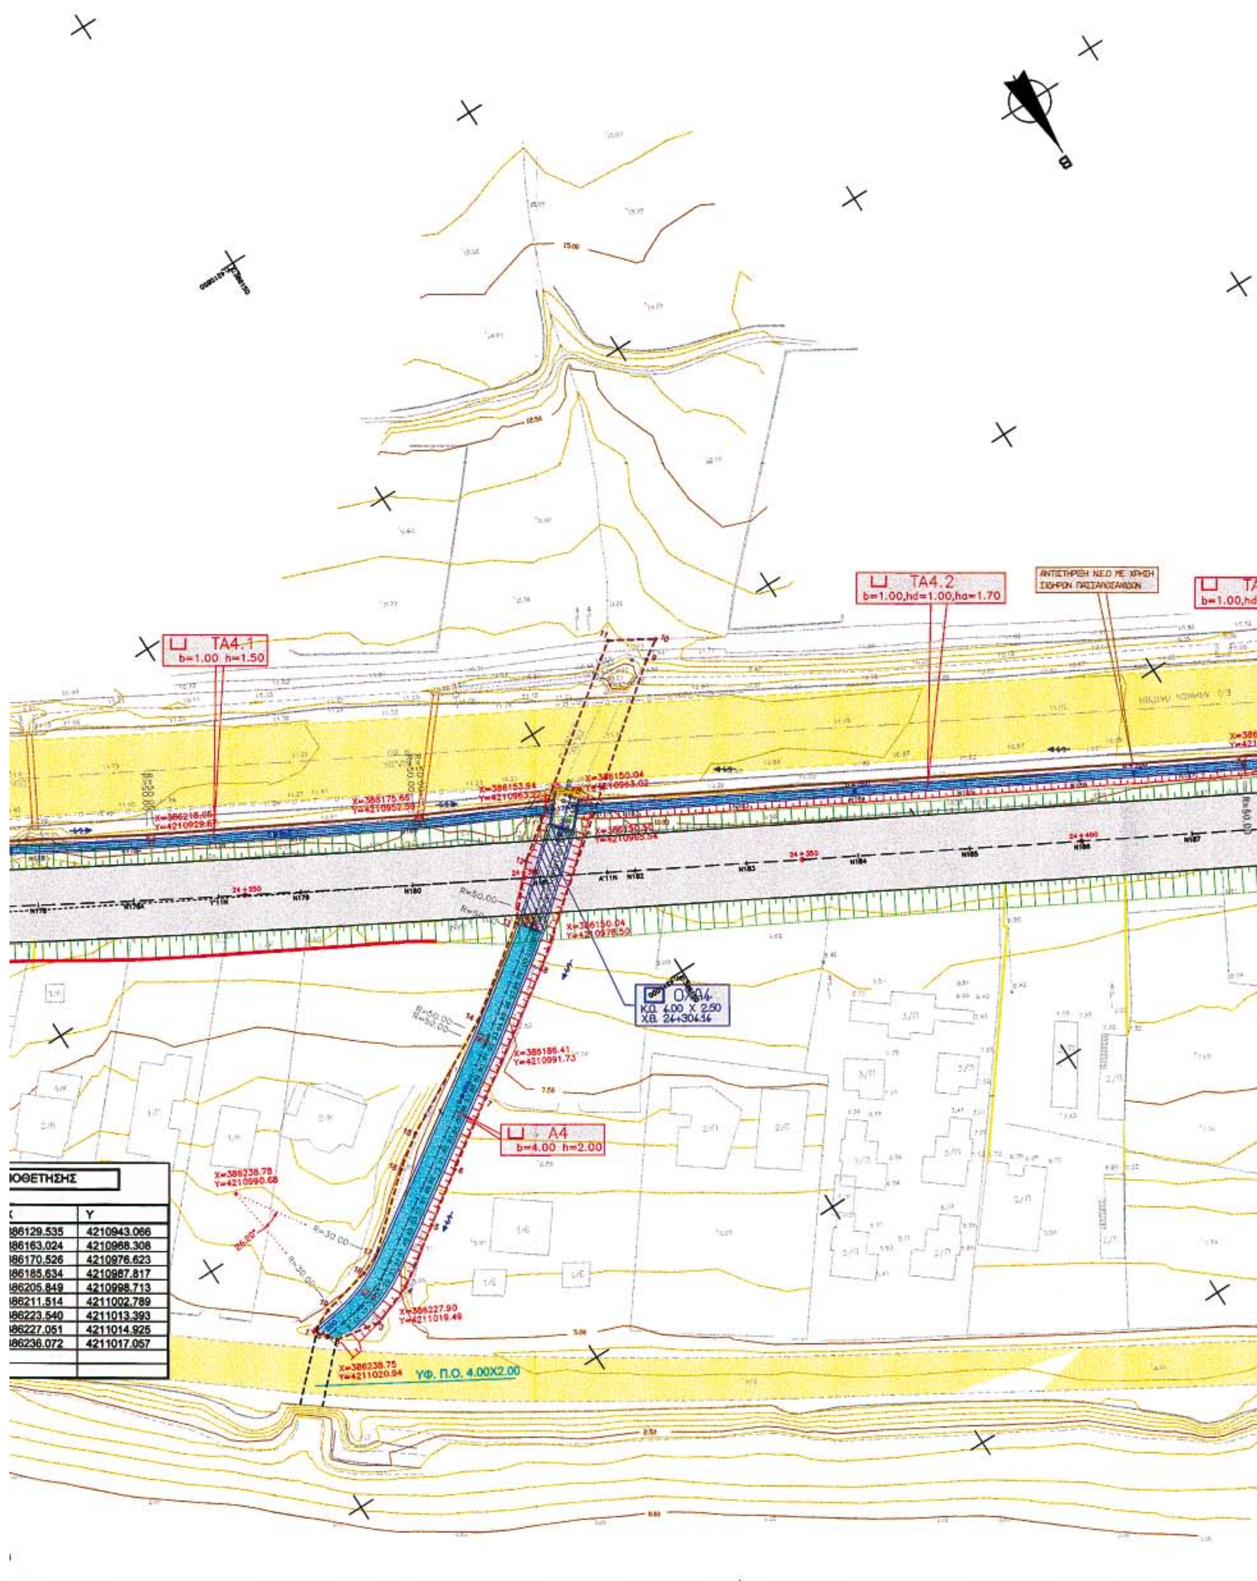

ΘΕΤΗΣΗΣ	
X	Y
86129.535	4210943.066
86163.024	4210968.308
86170.526	4210976.623
86185.634	4210987.817
86205.849	4210998.713
86211.514	4211002.789
86223.540	4211013.393
86227.051	4211014.926
86236.072	4211017.057

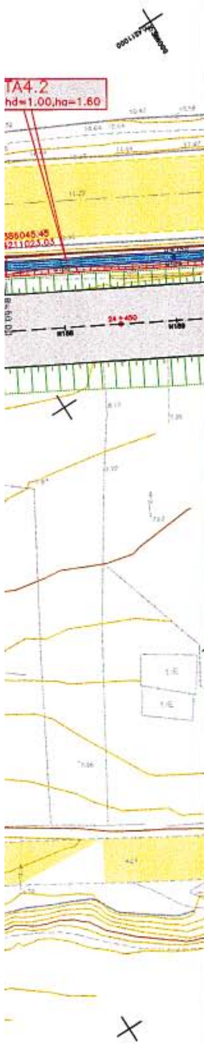

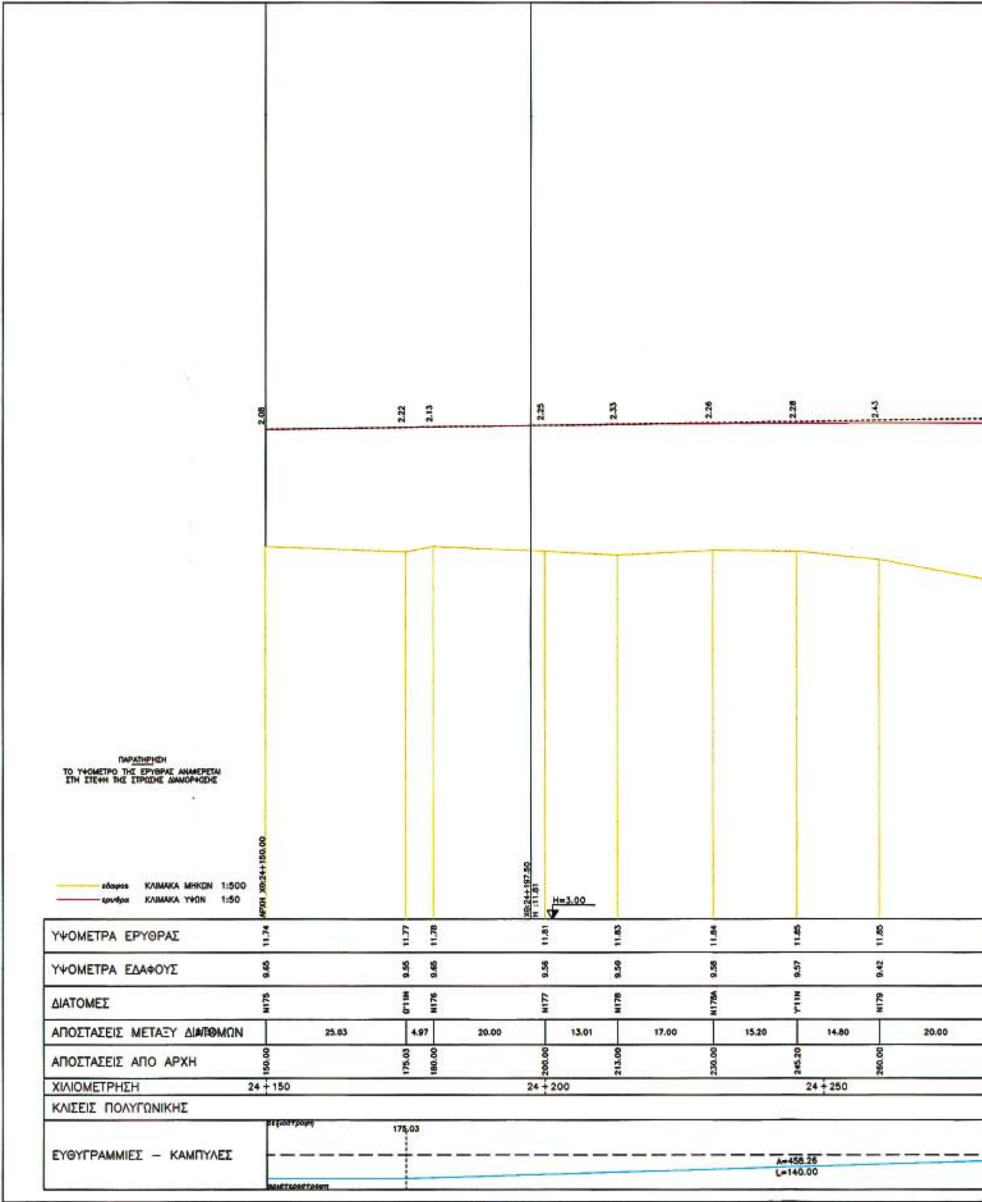

ΥΨΟΜΕΤΡΑ ΕΡΥΘΡΑΣ	11.74	11.77	11.78	11.81	11.83	11.84	11.85	11.85
ΥΨΟΜΕΤΡΑ ΕΔΑΦΟΥΣ	9.65	9.55	9.65	9.56	9.50	9.58	9.57	9.42
ΔΙΑΤΟΜΕΣ	N175	Ν11'0	N176	N177	N178	N178A	Ν11'Υ	N179
ΑΠΟΣΤΑΣΕΙΣ ΜΕΤΑΞΥ ΔΙΑΤΟΜΩΝ	25.03	4.97	20.00	13.01	17.00	15.20	14.80	20.00
ΑΠΟΣΤΑΣΕΙΣ ΑΠΟ ΑΡΧΗ	150.00	175.03	180.00	200.00	213.00	230.00	245.20	260.00
ΧΙΛΙΟΜΕΤΡΗΣΗ	24+150			24+200			24+250	
ΚΛΙΣΕΙΣ ΠΟΛΥΓΩΝΙΚΗΣ								
ΕΥΘΥΓΡΑΜΜΙΕΣ – ΚΑΜΠΥΛΕΣ								

Οχ.Α4 ΚΩ 4.00 X 2.50
Χ.Θ. 24+304.14

2.80 2.43 2.25 2.33 2.16 2.25 2.12 2.04 2.02 1.94 1.84

Hε=7.49

N180	11.85	9.05	280.00	
N181	11.83	9.40	303.00	
Α'11Ν	11.81	9.56	315.03	
N182	11.80	9.48	320.00	
N183	11.77	9.60	340.00	
N184	11.72	9.49	360.00	
N185	11.67	9.54	380.00	
N186	11.60	9.56	400.00	
N187	11.52	9.50	420.00	
N188	11.44	9.50	440.00	
N189	11.34	9.50	460.00	

20.00	23.01	12.02	4.97	20.00	20.00	20.00	20.00	20.00	20.00	20.00	20.00

24 + 300 24 + 350 24 + 400 24 + 450

315.03

ΑΝΑΚΟΙΝΩΣΕΙΣ

(4)

Πρόσκληση ιδιοκτητών επικινδύνου κτίσματος της παρόδου της οδού Ναυαρίνου στο Αίγιο Ν. Αχαΐας.

Ο ΝΟΜΑΡΧΗΣ ΑΧΑΪΑΣ

Παρακαλούνται οι ιδιοκτήτες του ακινήτου στο Αίγιο στην πάροδο της οδού Ναυαρίνου, για το οποίο εκδόθηκε η υπ' αριθμ. 1058, 984/13.3.2006 Έκθεση Επικινδύνου Οικοδομής, να προσέλθουν στο Τμήμα Πολεοδομικών Εφαρμογών Αιγιαλείας και Καλαβρύτων στην οδό Ρ. Φεραίου 78, στο Αίγιο, για να λάβουν γνώση των ανωτέρω.

Ο Νομάρχης
ΔΗΜΗΤΡΙΟΣ ΚΑΤΣΙΚΟΠΟΥΛΟΣ



ΑΠΟ ΤΟ ΕΘΝΙΚΟ ΤΥΠΟΓΡΑΦΕΙΟ
ΚΑΠΟΔΙΣΤΡΙΟΥ 34 * ΑΘΗΝΑ 104 32 * ΤΗΛ. 210 52 79 000 * FAX 210 52 21 004
ΗΛΕΚΤΡΟΝΙΚΗ ΔΙΕΥΘΥΝΣΗ: http://www.et.gr – e-mail: webmaster@et.gr